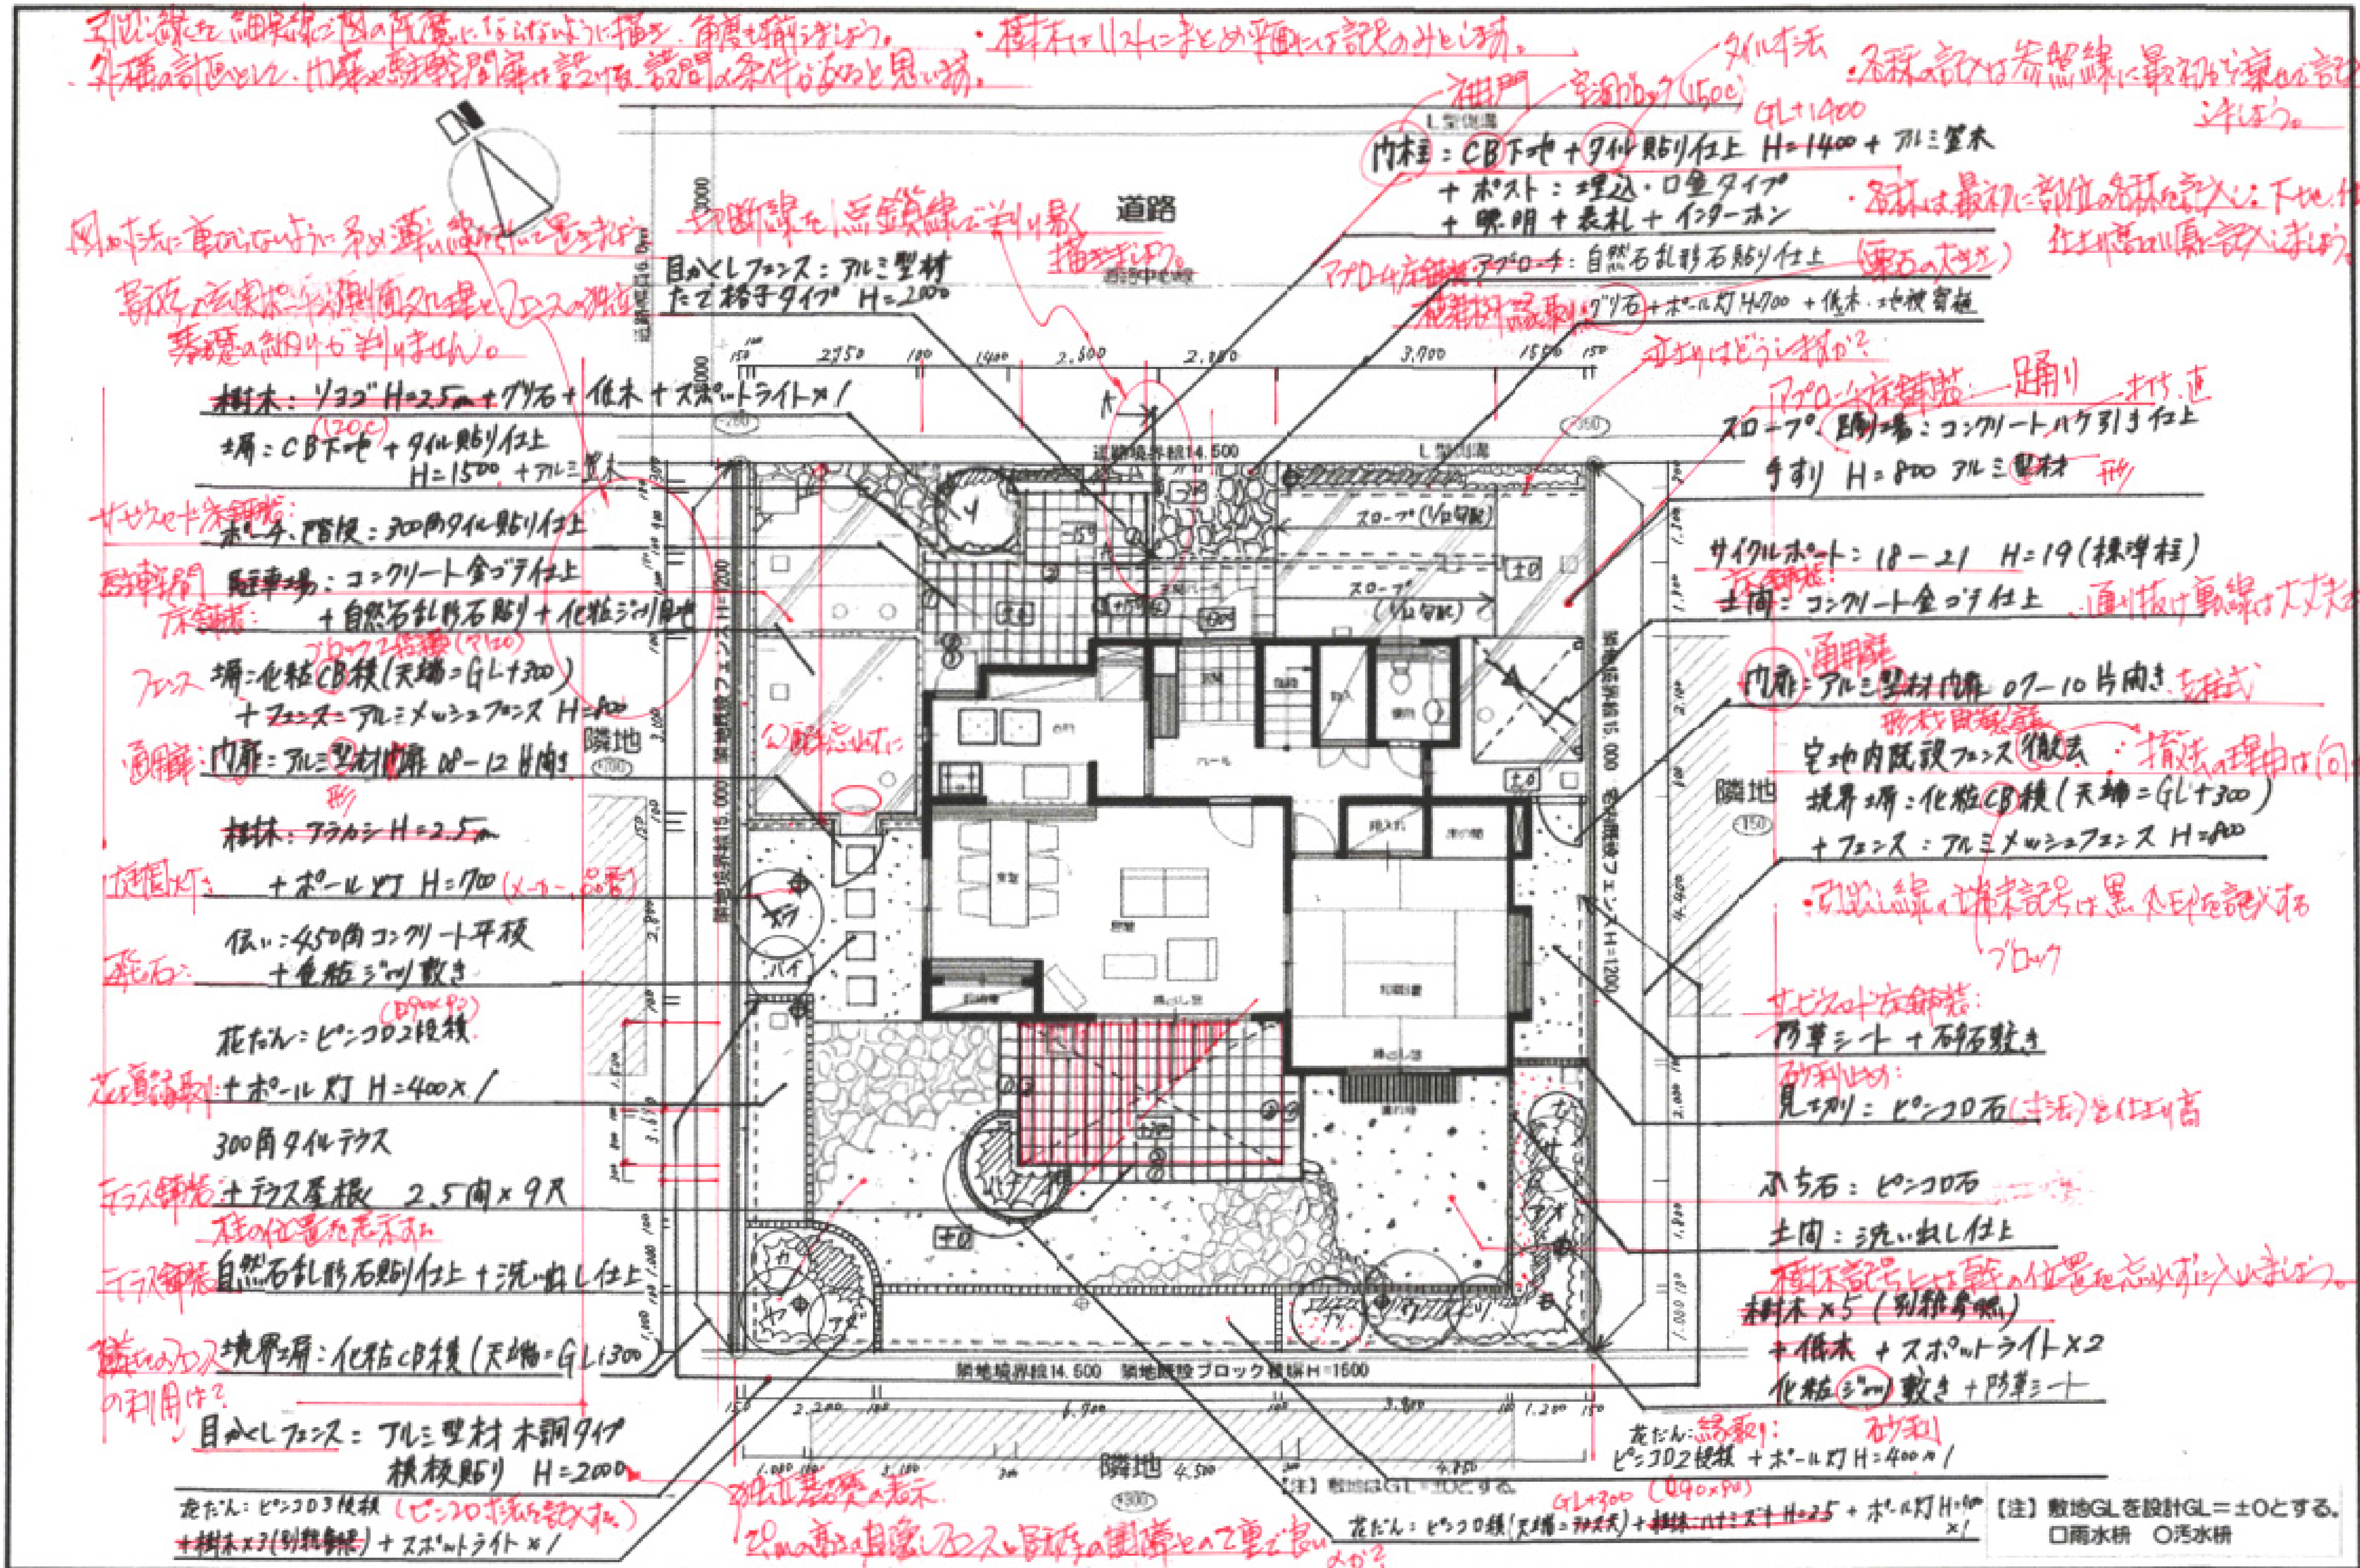

E&G ACADEMY イーアンドジーアカデミー

1級エクステリアプランナー資格対策講座　設計課題

平面図
縮尺 1/100

氏名

エクステリア計画の設計意図

テーマ：孫のいる高齢者のエクステリアを考える
体力面や年齢のことを考え、玄関までのアプローチに、スロープを設けました。将来車いす生活になっても生活しやすいように、1/12勾配にしてあります。庭については、芝の手入れなどの手がかからないように、ほぼ土間を打ち、花だんや植栽スペース以外を防草シートを敷いて、砂利を敷きました。趣味仲間が集える空間として、ガーデンファニチャーなどを置いてくつろげるようにテラスを広めに作り、テラス屋根を設置しました。小さなお孫さんが庭で安全に遊べるように、庭部分はクローズドにしています。花だんを広めにして、家庭菜園や季節のお花などを植えてガーデニングをたのしめるようにしました。

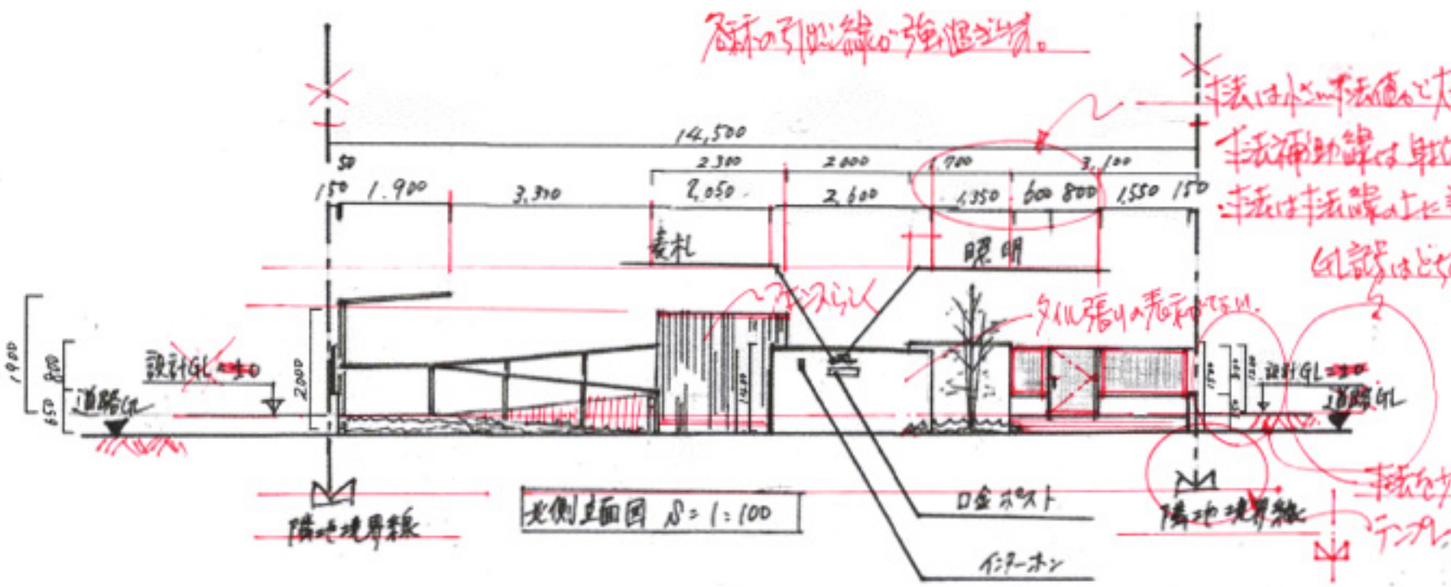

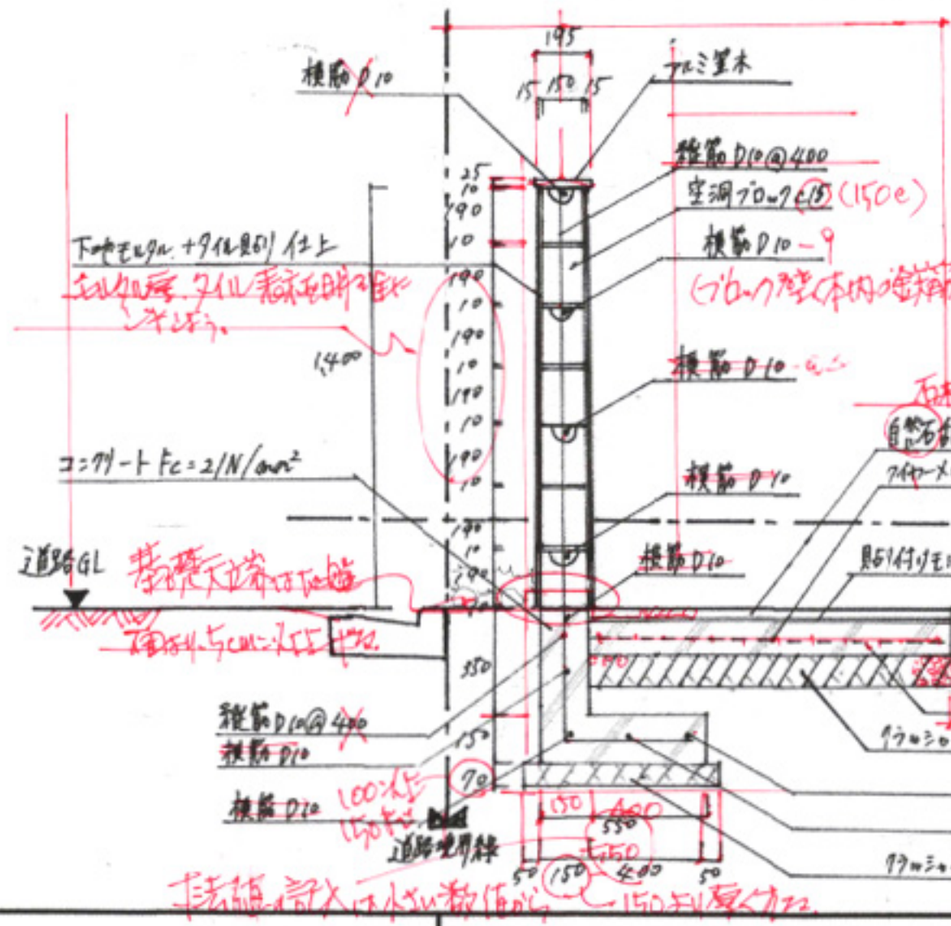

植栽リスト

記号	樹木名称	樹高	数量	単位
ソ	ソヨゴ	2.5m	1	本
アラ	アラカシ	2.5m	1	本
ウ	ウメ	3.0m	1	本
アオ	アオダモ	2.0m	1	本
モ	イロハモミジ	2.5m	1	本
ハイ	ハイノキ	2.0m	1	本
サ	サザンカ	1.5m	1	本
カ	カクタオオガタマ	1.5m	1	本
ヤ	ヤマボクシ	3.0m	1	本
アズ	アズキナシ	2.5m	1	本
ハナ	ハナミズキ	2.5m	1	本
ナツ	ナツハゼ	2.0m	1	本
リ	リリバナ	2.0m	1	本
	低木(シモツケ、マホニアコンフューサ他)	0.3m	60	本
	地被(ヤブラン、アジュガ他)	0.15m	50	㎡

E&G ACADEMY

1級エクステリアプランナー資格対策講座　設計課題

立面図：縮尺1/100
断面図：縮尺1/20

氏名